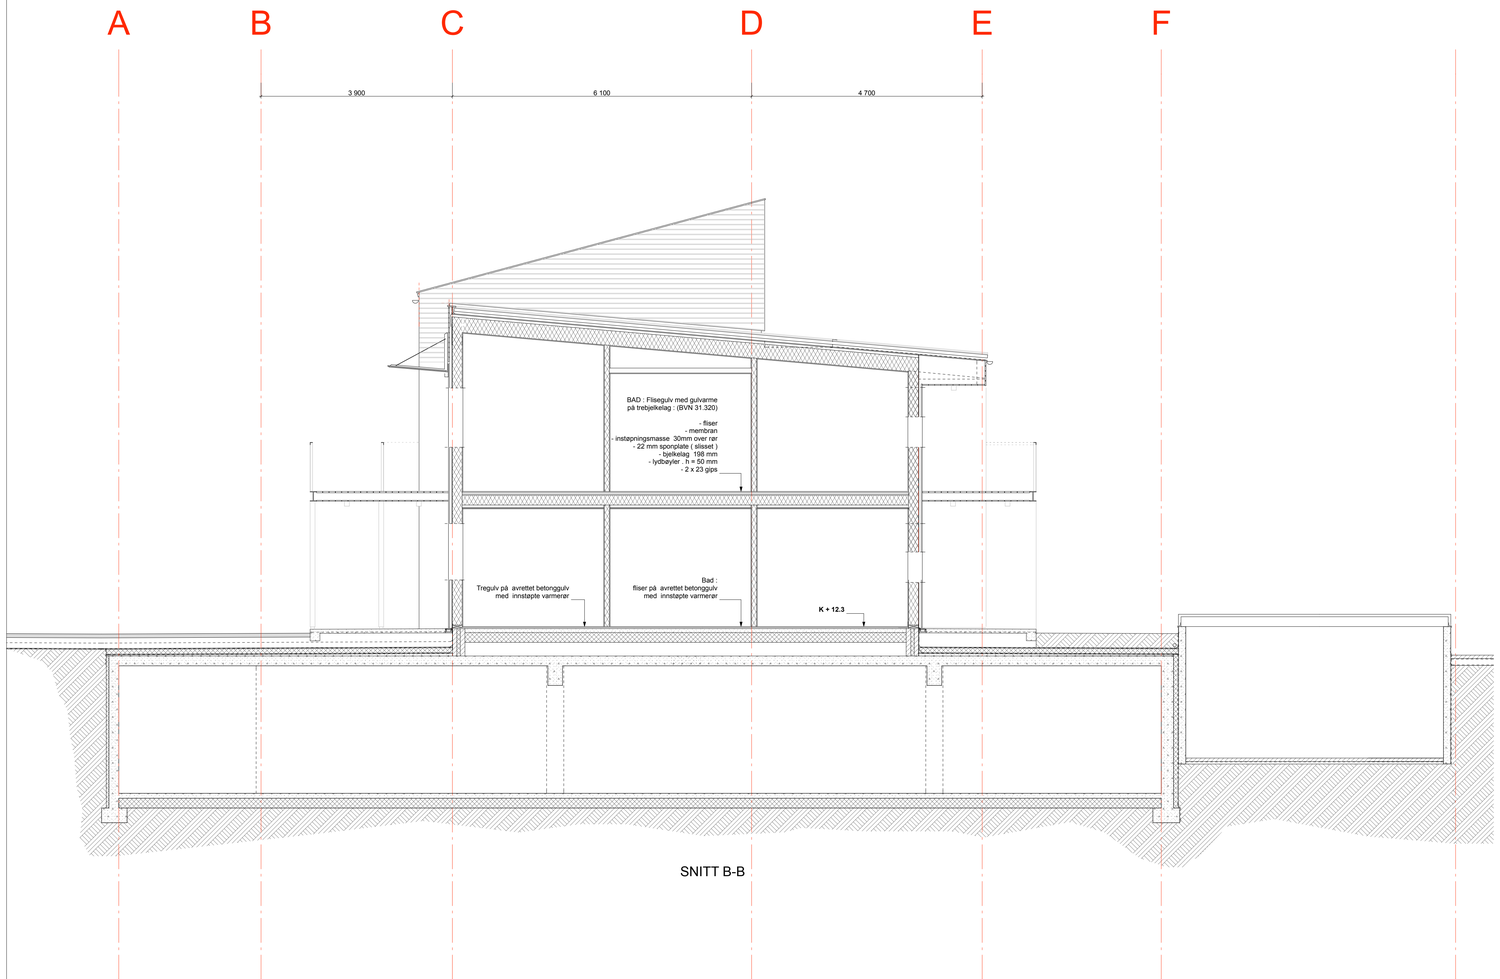

SNITT B-B

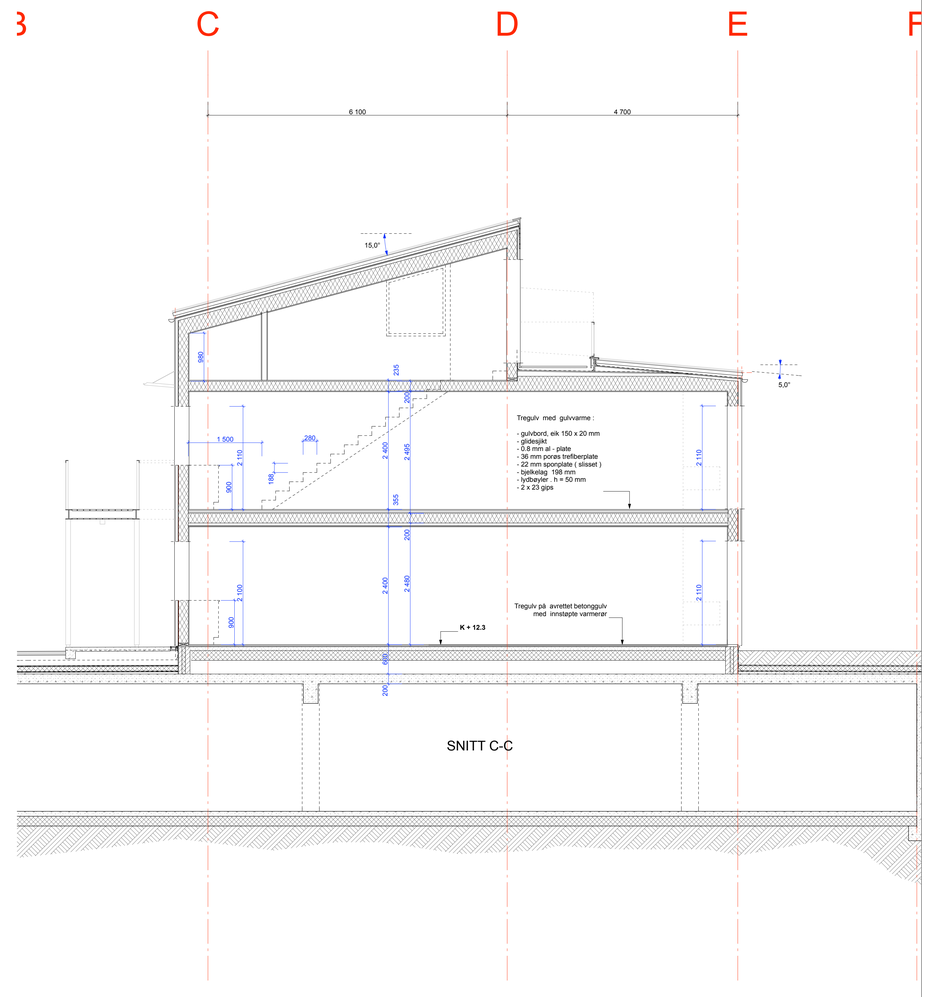

SNITT C-C

BUTIKK OG LEILIGHETER I ÅGEDALEN - REVIDERTE ANBUDSTEGNINGER

TEGNINGSNR.	TEGNING		MÅLESTOKK	DATO
A-20.02	SNITT	B-B OG C-C, BYGG 1	1:50	19.01.11

ARTEDAL & HANSEN ARKITEKTKONTOR AS / SIVILARKITEKT NINA STÖKSET NILSEN